Ansicht Altbau

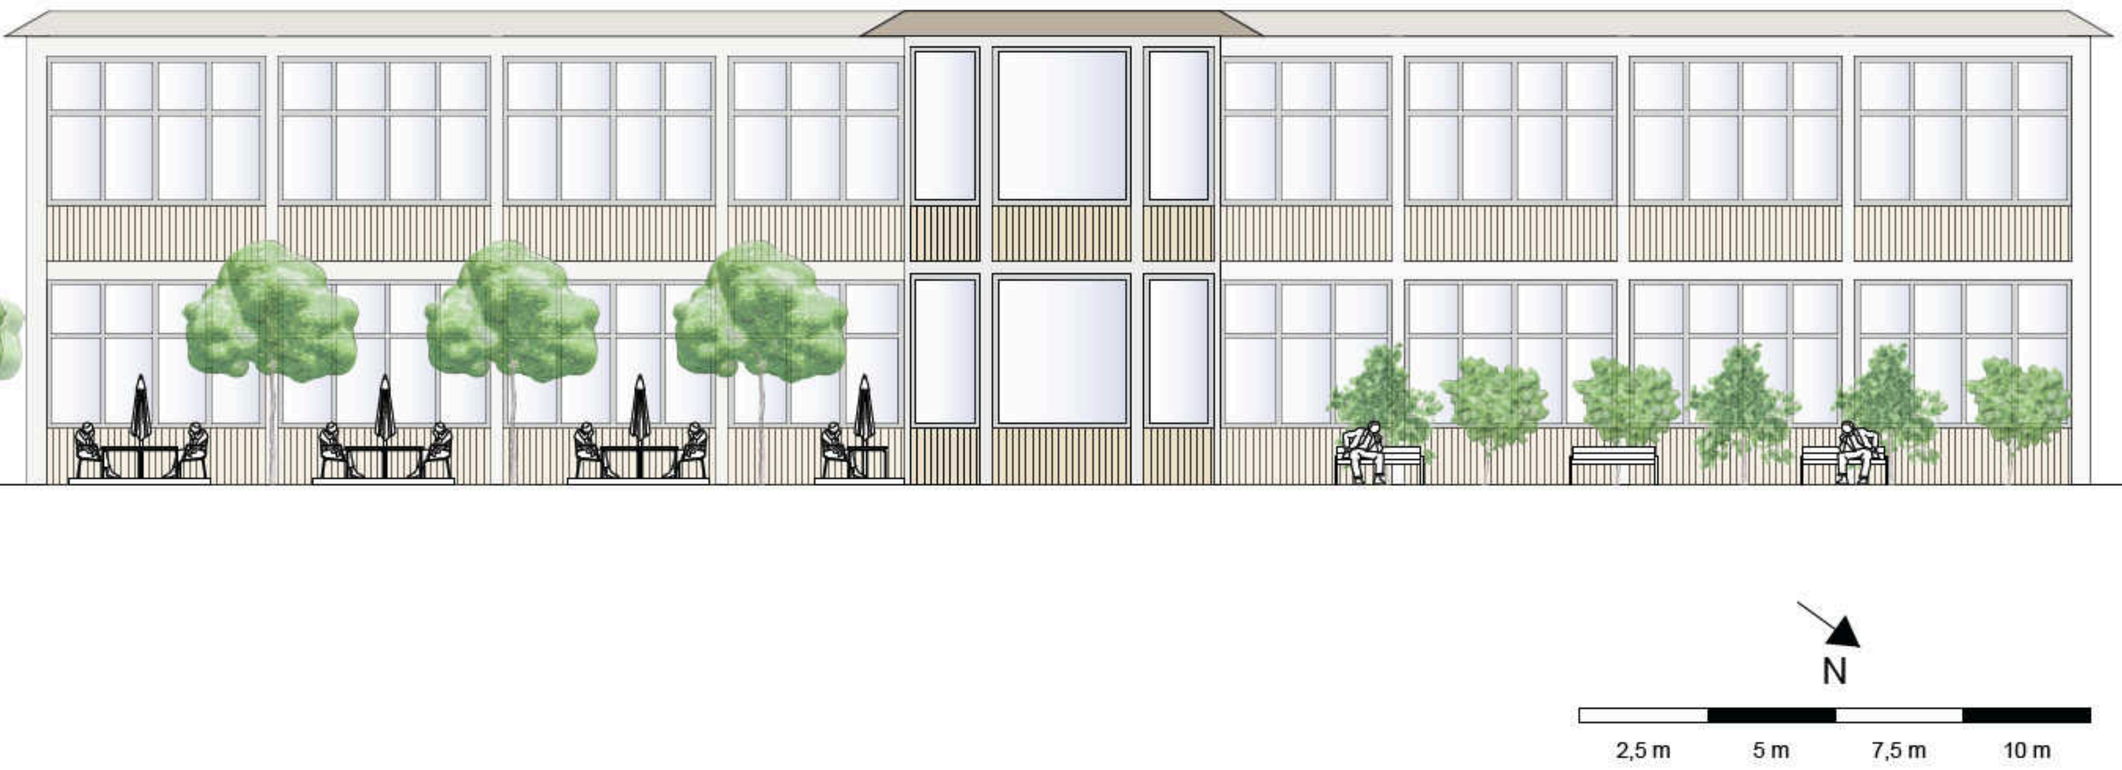

Ansicht Neubau

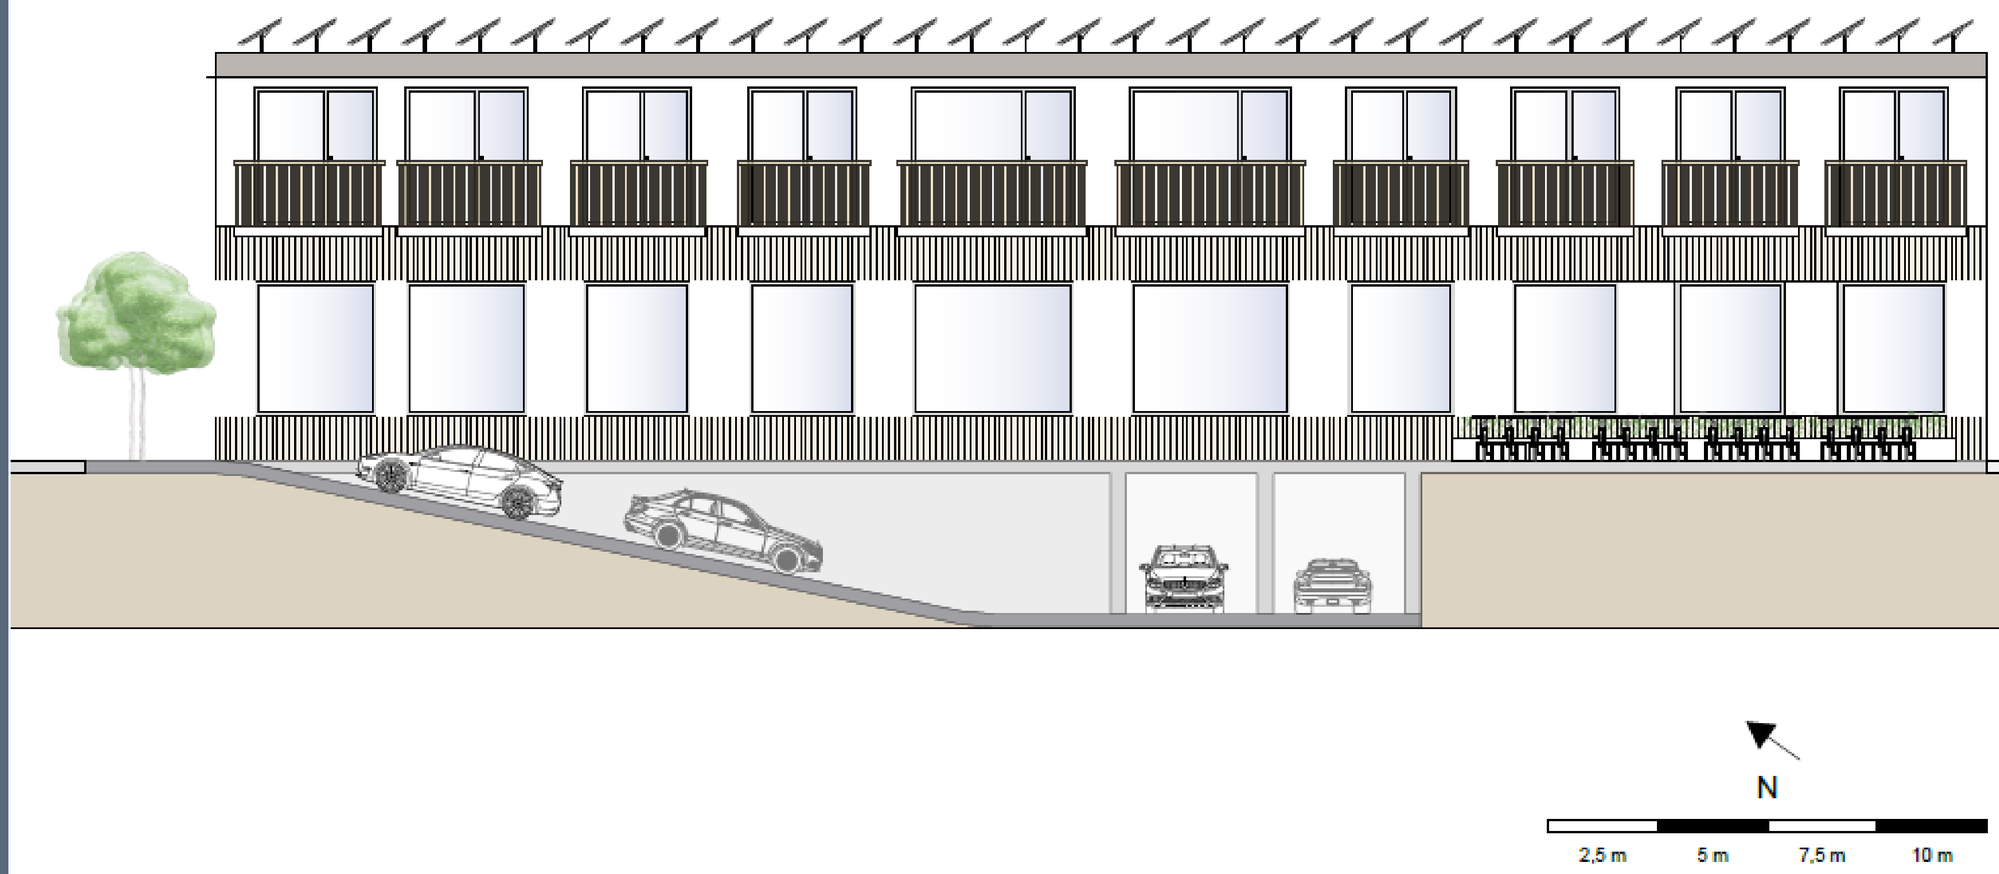

Gebäudeschnitt

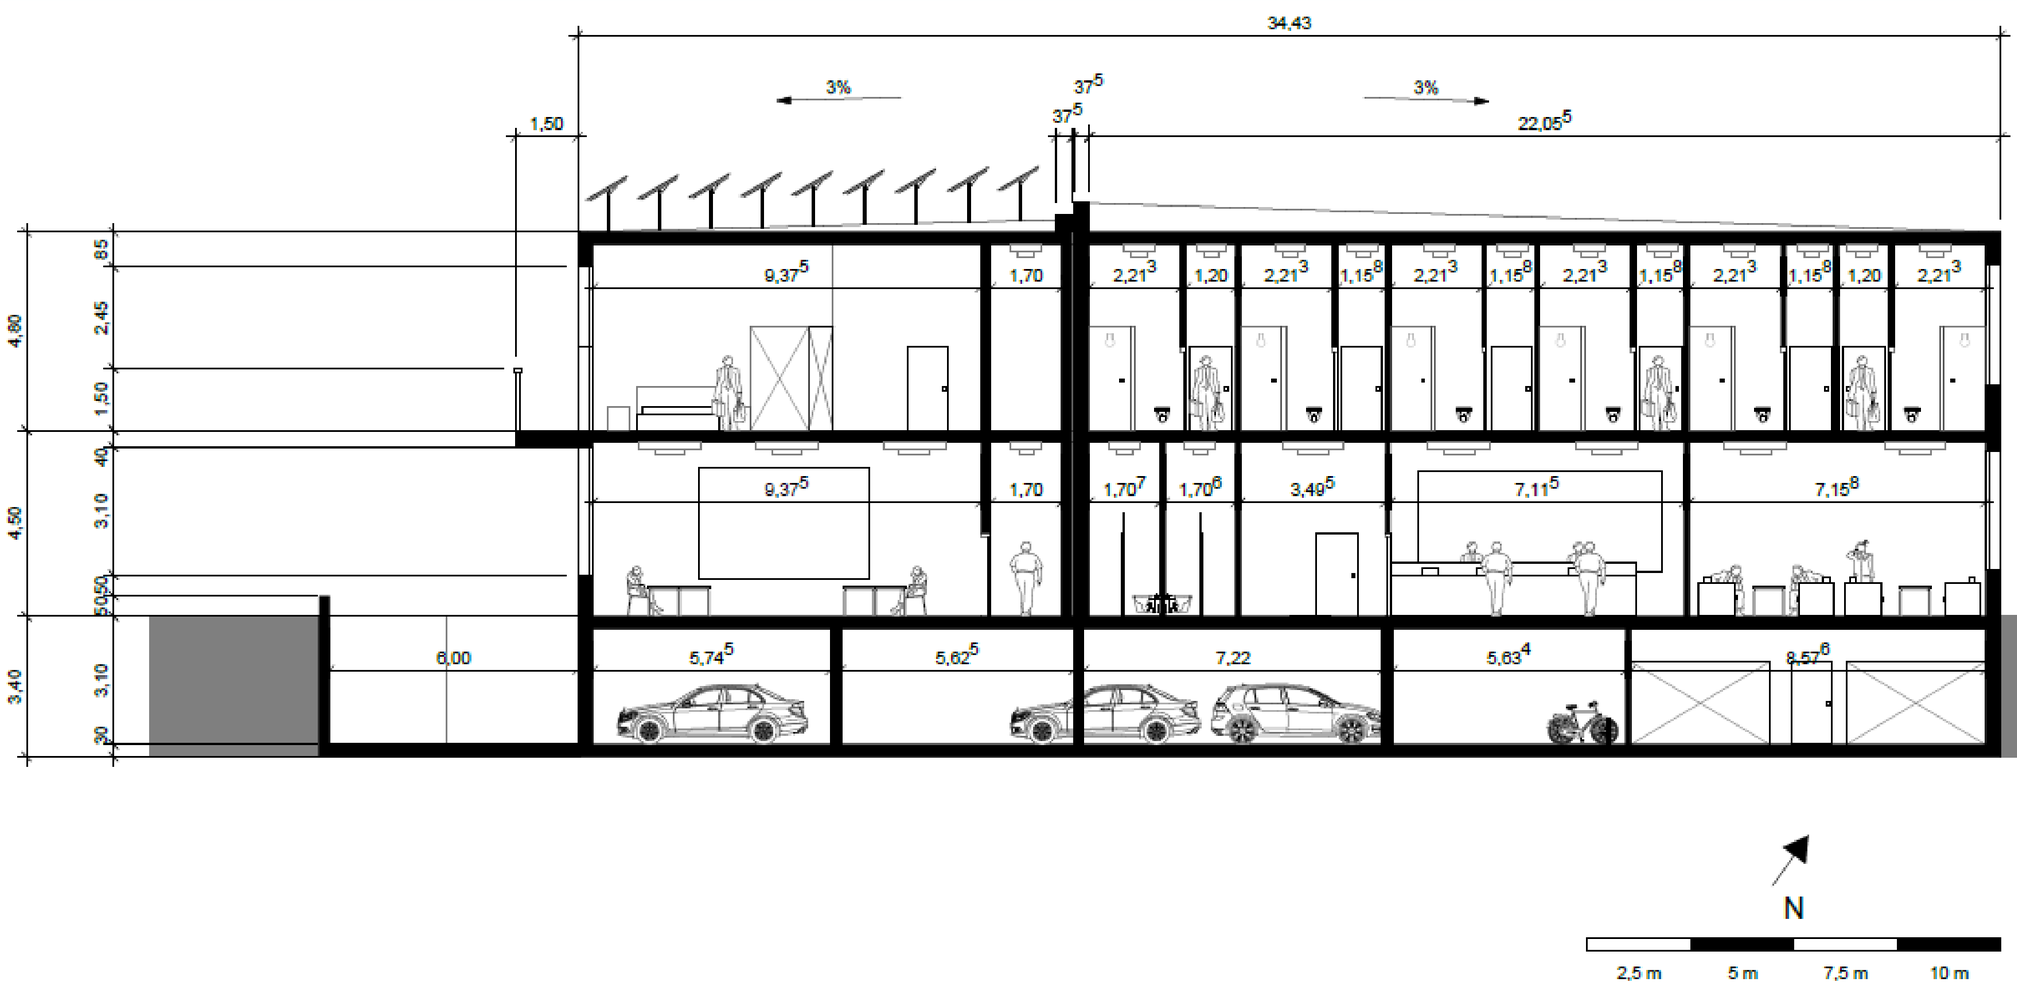

Modul: M.Sc Immobilienentwicklung

Bearbeitende: Nicolas Bard, Lukas Blumer, Paul Jung, Maximilian Reinhardt, Joshua Schmitt, Romy Stein